区画面積	222.63㎡/67.3T
ホール&ラウンジ	192.45㎡/58.21T
キッチン	19.03㎡/5.75T
ストックルーム	4.46㎡/1.34T
トイレ	6.69㎡/2.02T
客席数	約111席（28組）

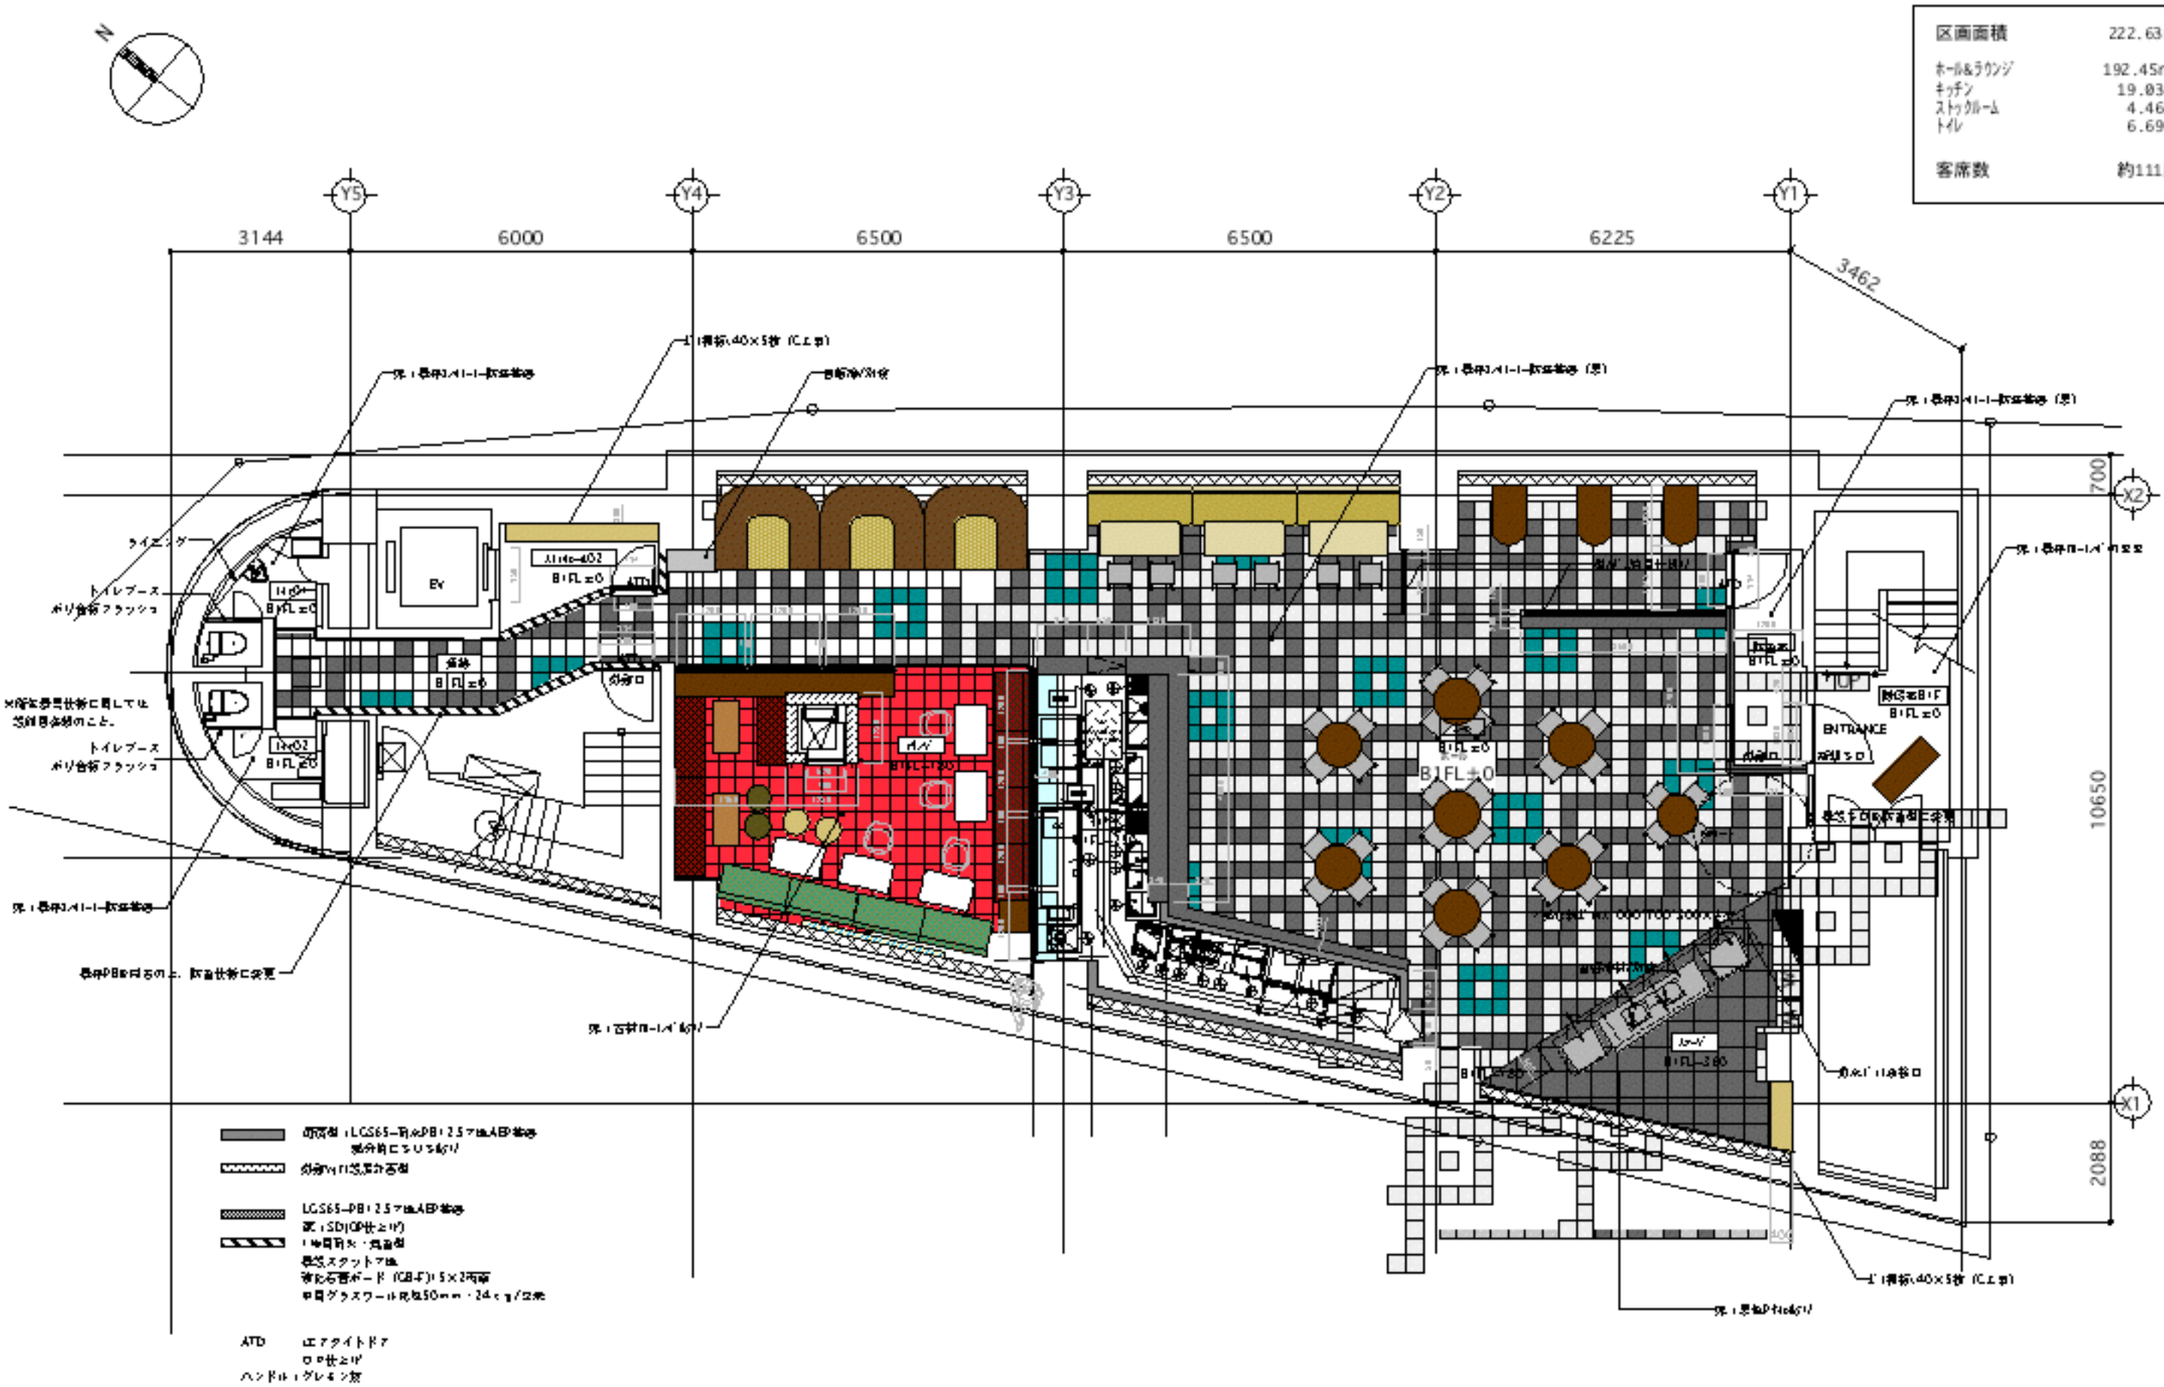

B1F SECO LOUNGE PROJECT	061010	B1FA-03	平面図	1/100	CAFE COMPANY